


PLANO EXPOSITORES

**TOTAL
 ESPAZO
 834m²**

**67
 POSTOS
 3X2**

**48
 POSTOS
 3X3**

**NUMERACIÓN
 DE POSTOS/TAMAÑO**
 Do 1 ao 67 ----- 3 x 2 m
 Do 68 ao 115 ----- 3 x 3 m

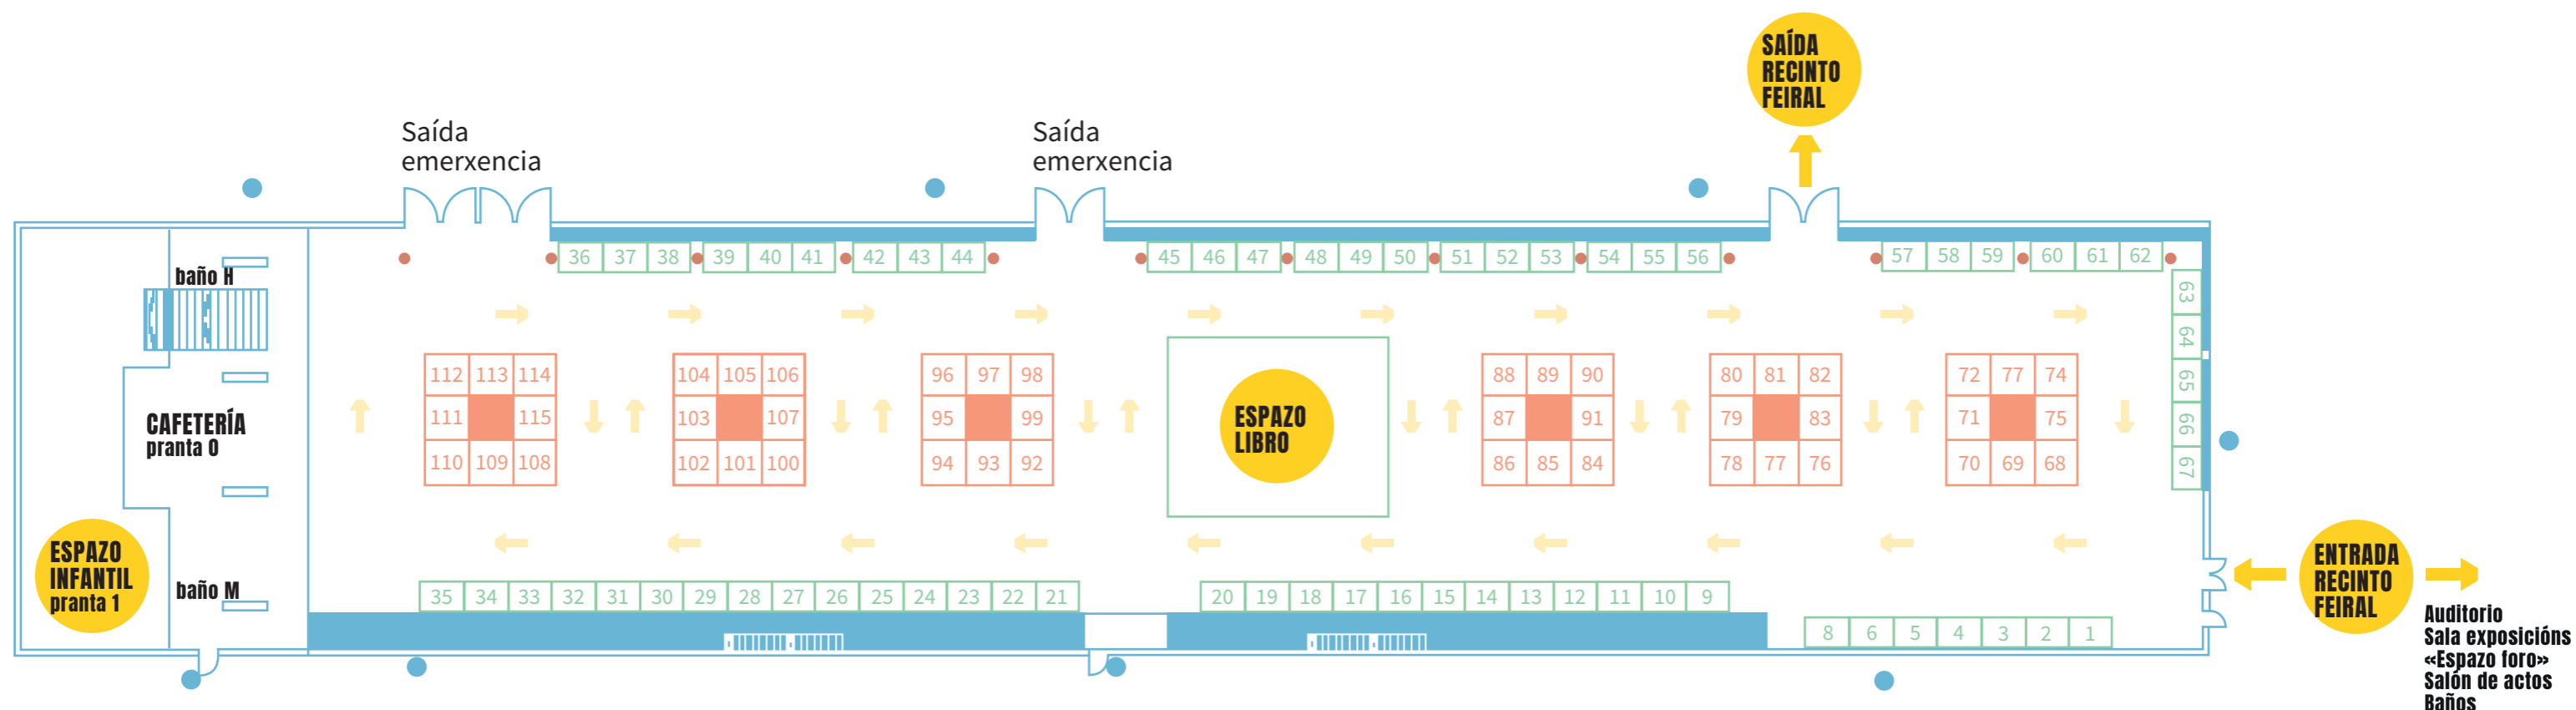

Auditorio
 Sala exposicións
 «Espazo foro»
 Salón de actos
 Baños